


DENOMINACIÓN Barrera prefabricada 58x59x300 cm
 MATERIAL HA-45 N/mm²
 COLOR gris
 ACABADO LISO
 COLOCACION -
 PESO 1100 Kg


GEOMETRIA PREFABRICADOS ESCALA 1:20

PIEZA
 E 1:20


ALZADO

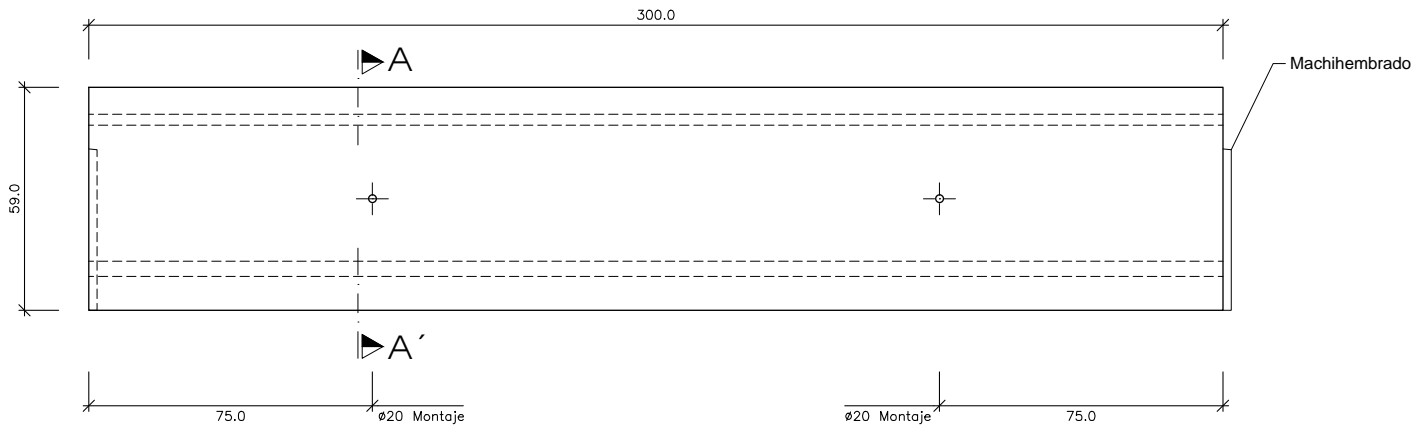

SECCIÓN A-A'

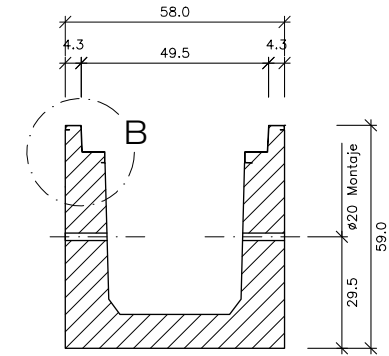

PERSPECTIVA

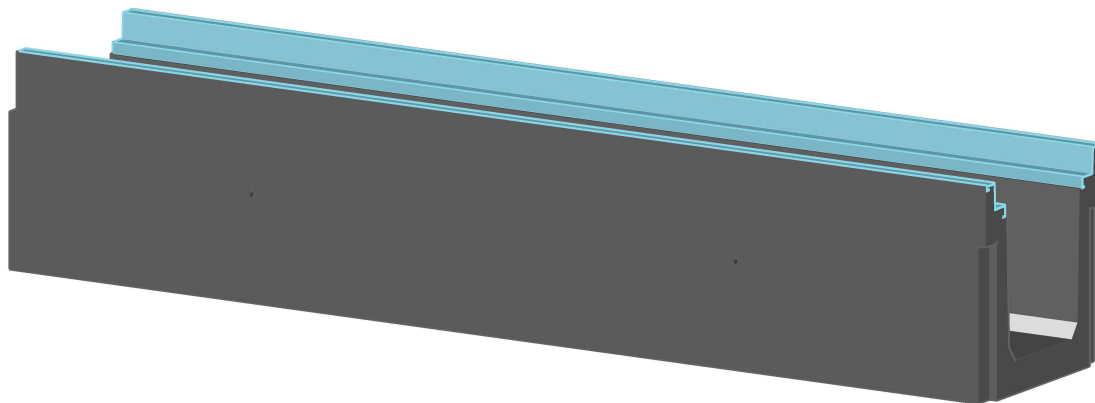

DETALLE B
 E 1:5

